

# ATELIER THEATRE JEAN VILAR

Tél. administration : 010/47 07 00

Tél. technique : 010/45 05 38

Fax technique : 010/45 63 07


E-mail : [technique.vilar@atjv.be](mailto:technique.vilar@atjv.be)

Théâtre Jean Vilar

Rue du sablon n° 9

1348 louvain-la-neuve

Belgique

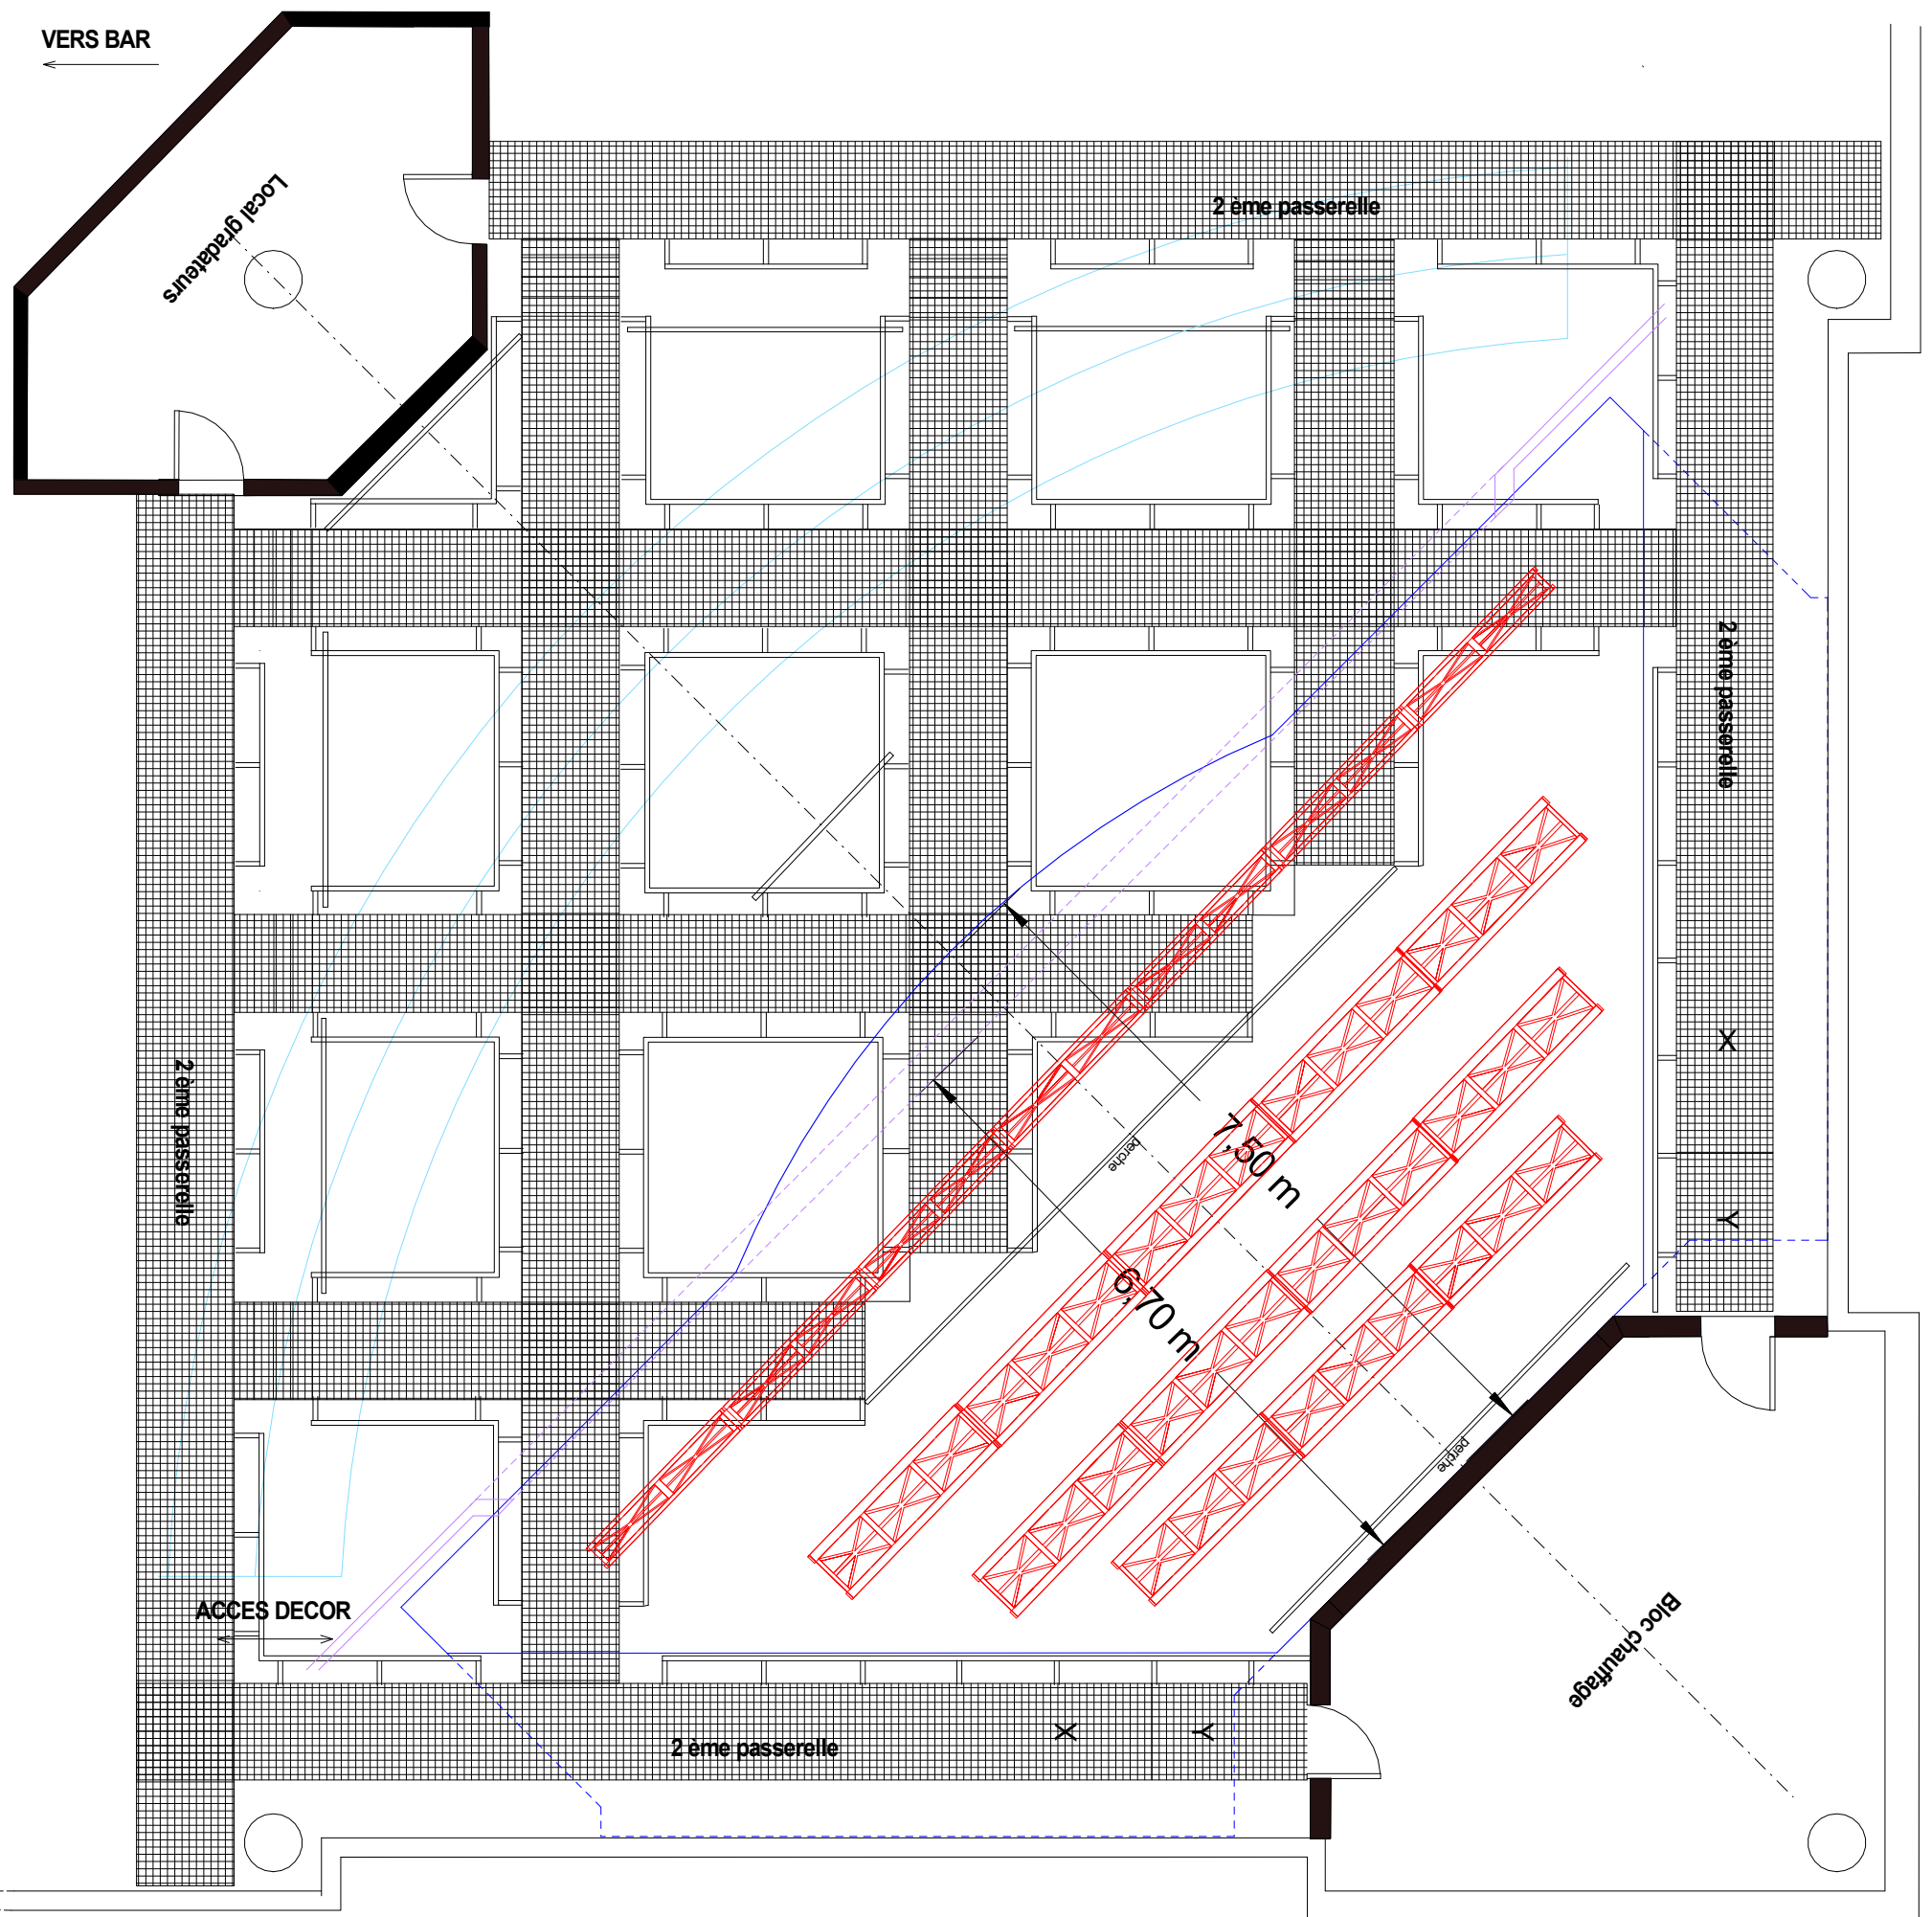

Echelle : 1/75

Hauteur plateau : 58 cm

Hauteur libre sous gril : 6,30m

hauteur libre sous X : 2,15 et sou Y : 1,57

hauteur libre sous pont : 7,2 m max.

Hauteur libre sous mur lointain : 2,05 m

Hauteur libre au garage : 2,80 m

Hauteur libre sous cadre de scène : 4,60 m

Porte entrée décor : l = 1,90 m / H = 2,20 m

Capacité de la salle : Parterre 382 fauteuils

Balcon 185 fauteuils