


# ATELIER THEATRE JEAN VILAR

Tél. administration : 010/47 07 00  
Tél. technique : 010/45 05 38  
Fax technique : 010/45 63 07  
E-mail : [technique.vilar@atjv.be](mailto:technique.vilar@atjv.be)

Théâtre Jean Vilar  
Rue du sablon n° 9  
1348 louvain-la-neuve  
Belgique

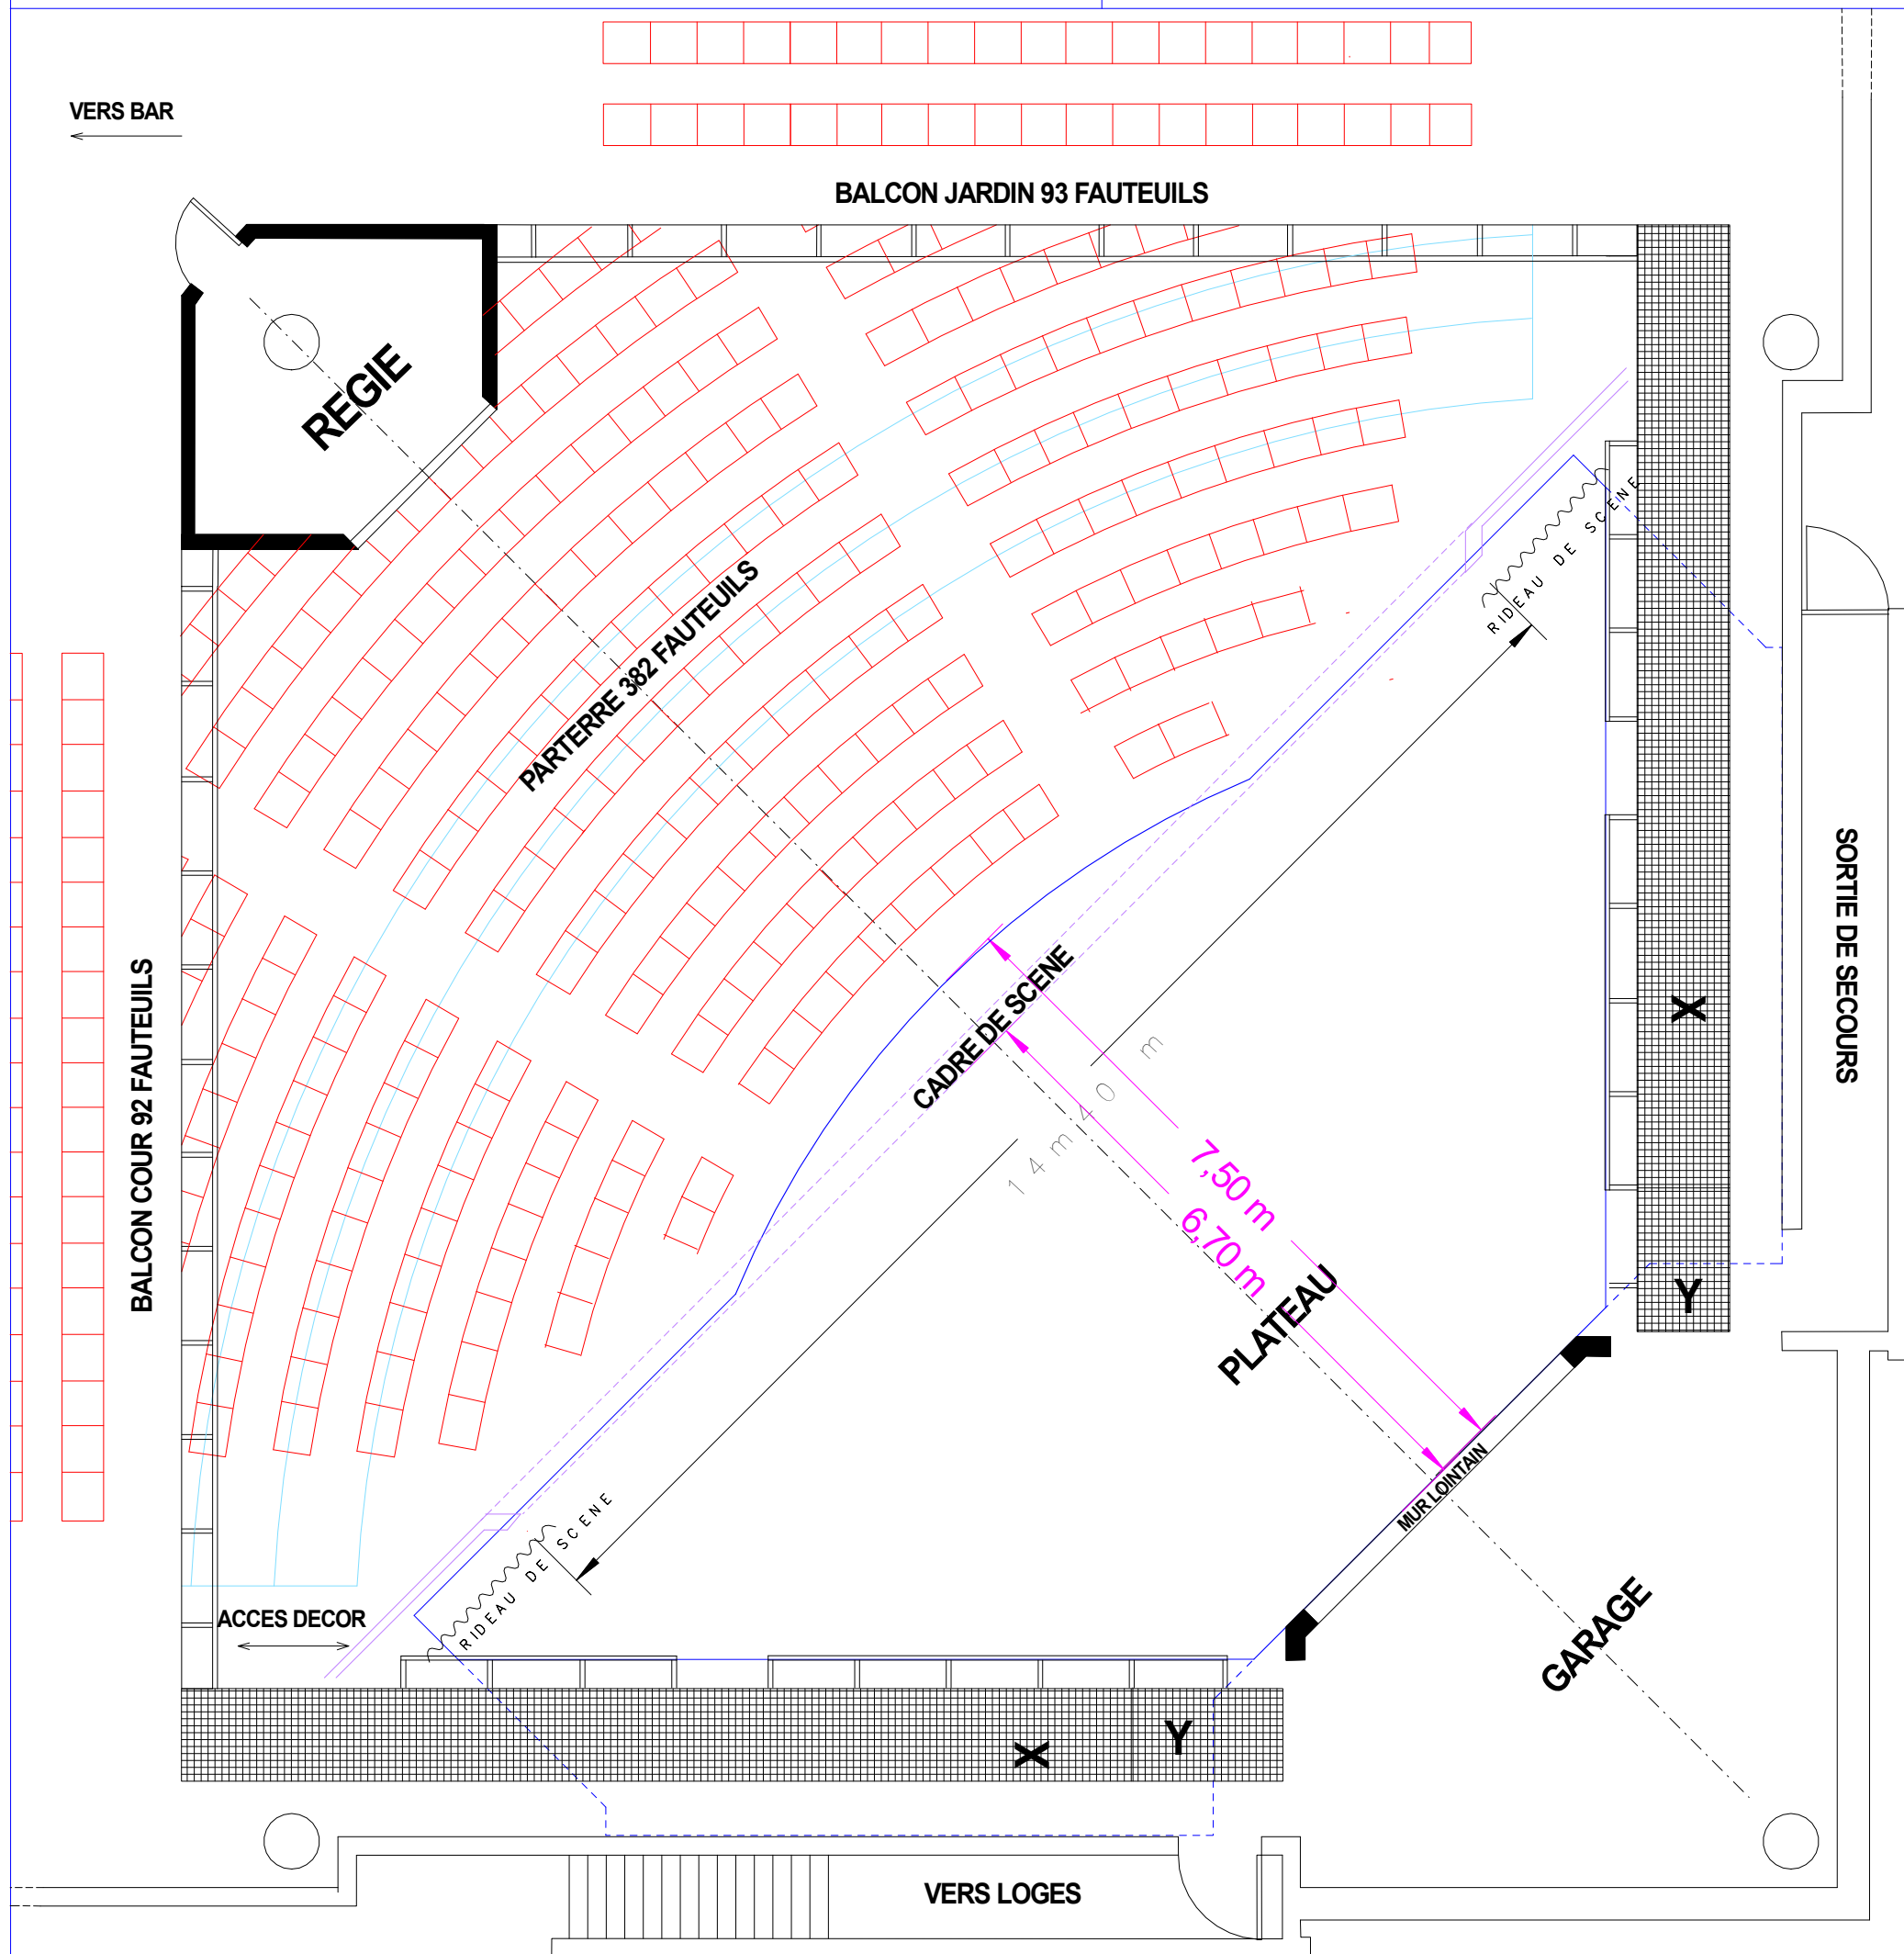

Echelle : 1/75

Hauteur plateau : 58 cm

Hauteur libre sous gril : 6,30 m

hauteur passerelle : 2,90 m

hauteur libre sous passerelle : 2,15 en x et 1,57 en y

hauteur libre sous pont : 7,20 m

Hauteur libre sous mur lointain : 2,05m

Hauteur libre au garage : 2,80m

Hauteur libre sous cadre de scène : 4,60

Porte entrée décor : l = 1,90 m / H = 2,20 m

capacité de la salle : parterre 382 fauteuils

balcon 185 fauteuils