


STUDIO 12

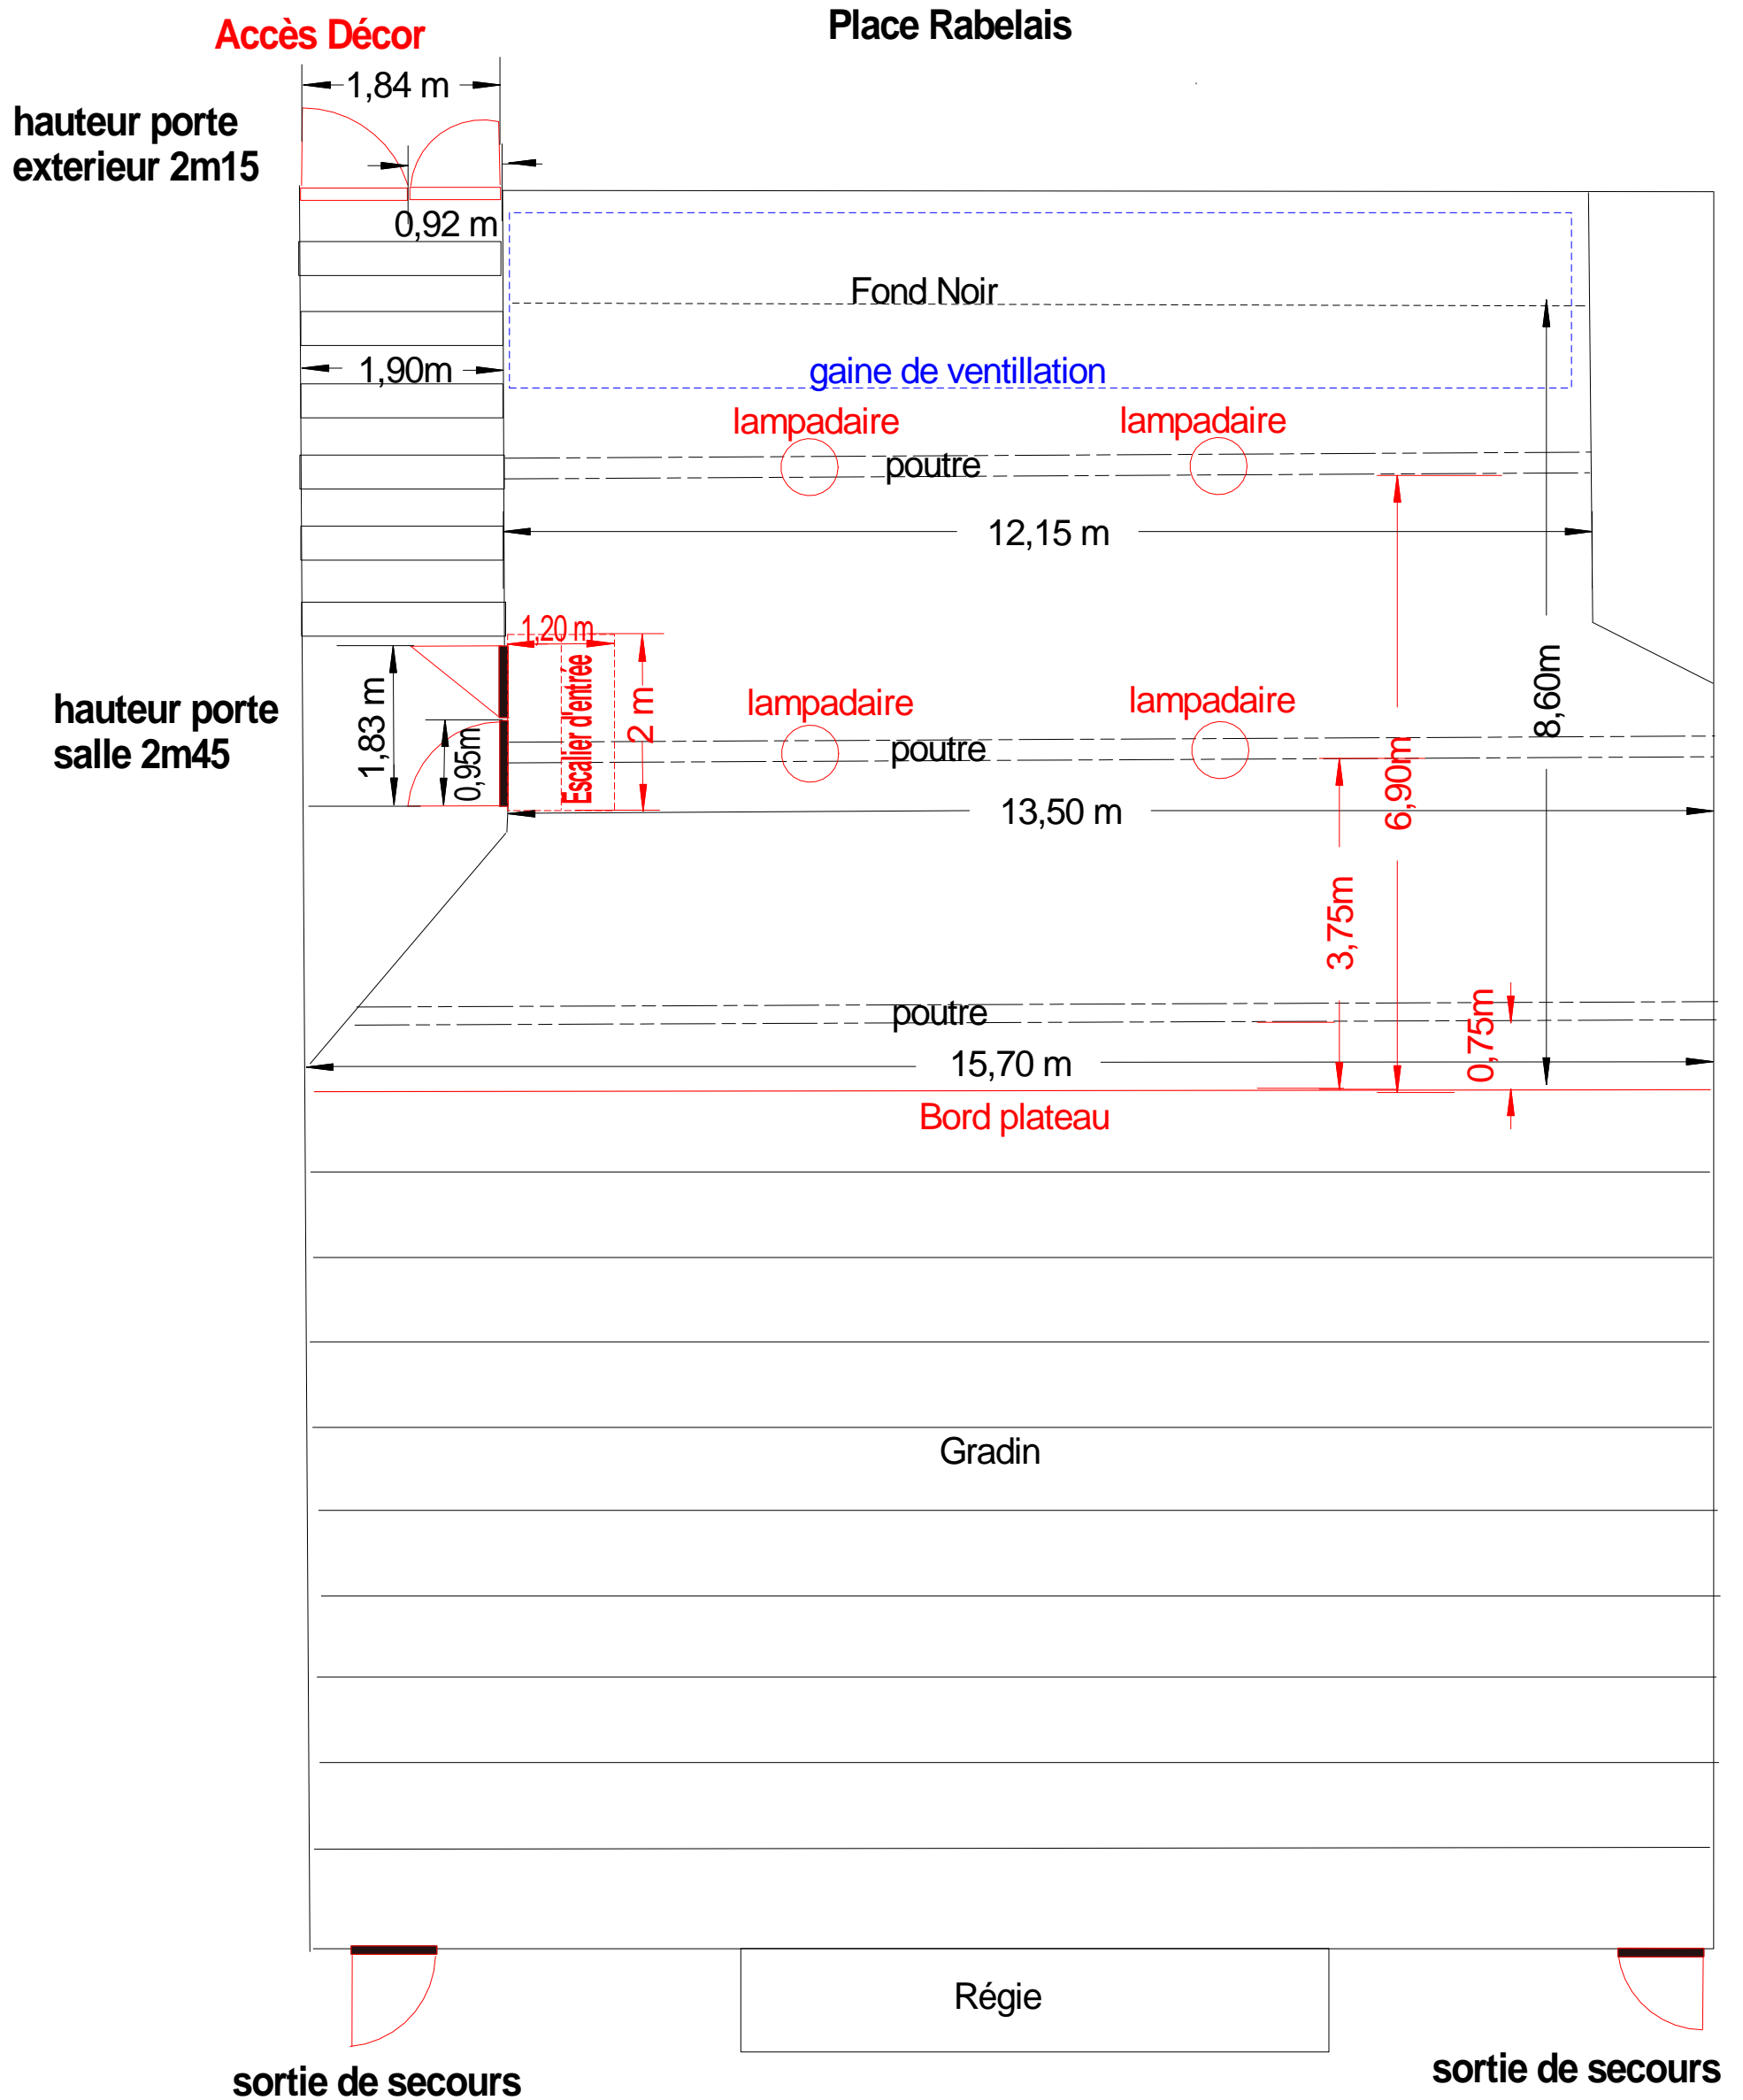

Echelle : 1/75

Hauteur libre sous gaine de ventilation 6m10

Hauteur libre sous poutre 6m45

Hauteur libre sous lampadaire 5m75